
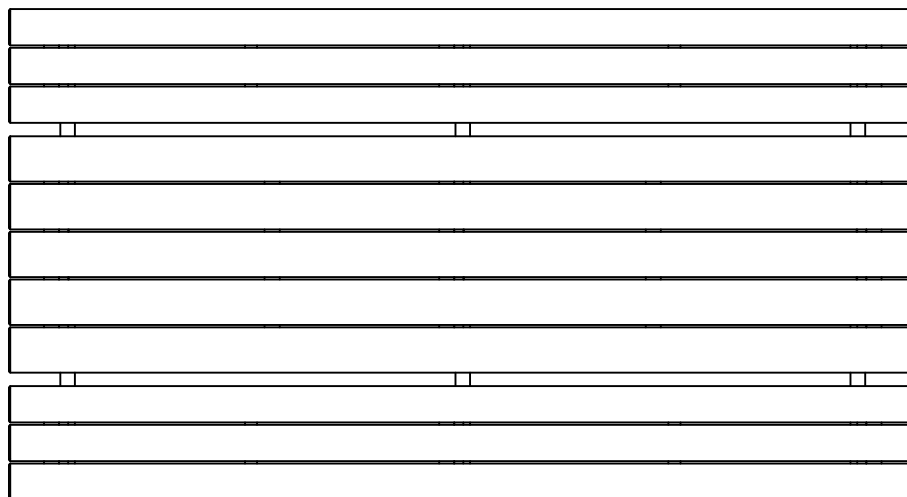


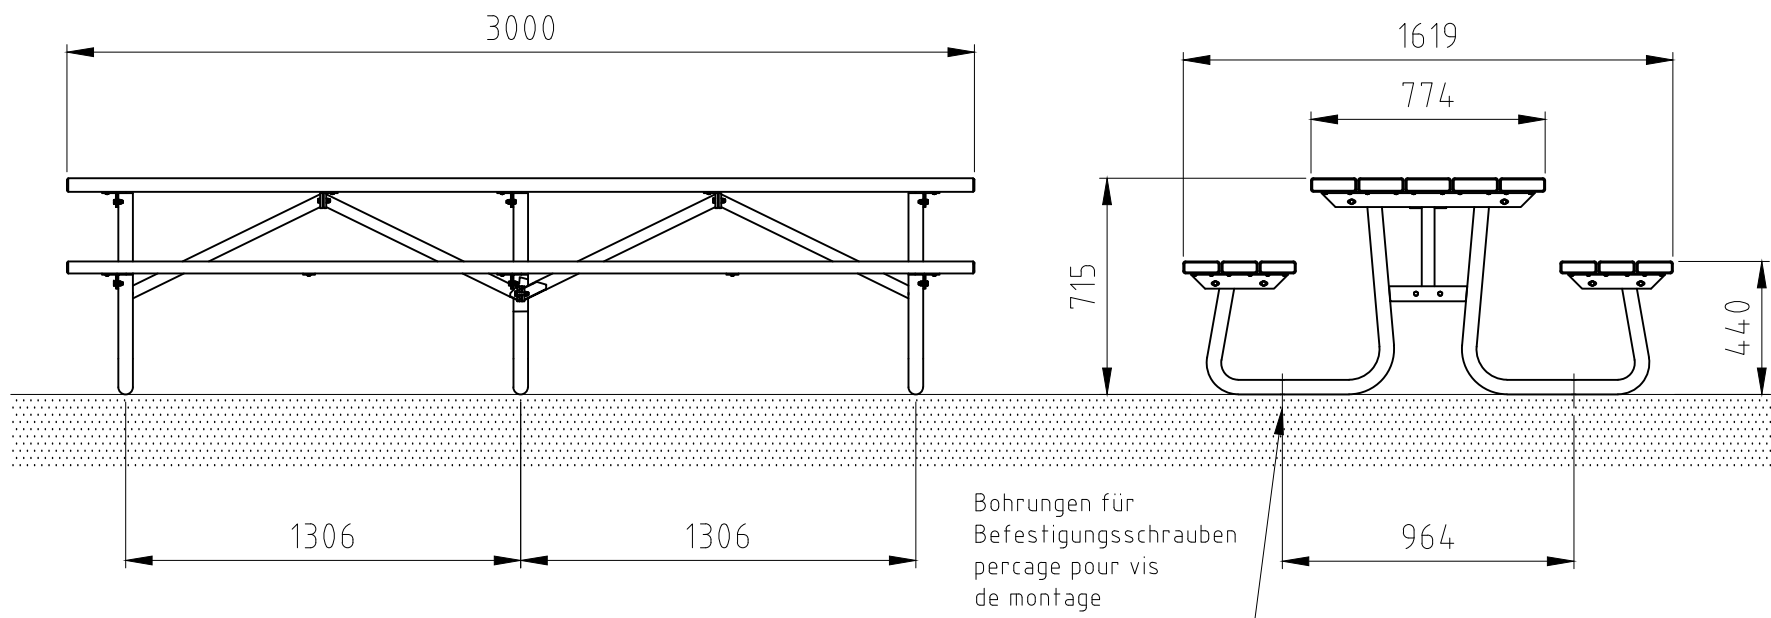

Norm:		Datum	Name	Objekt:				
	Gez	11.09.2017	ms	85374-001-o Picknicktisch Epocha Kiefer				
	Sachbearbeiter							
 © by www.buerli.swiss				Auftraggeber:		Foundation		
						M: 1:25		
				Layout: 1		A4		
				Offerte/Auftrag:		Zeichn-Nr.: 103033		Index: A